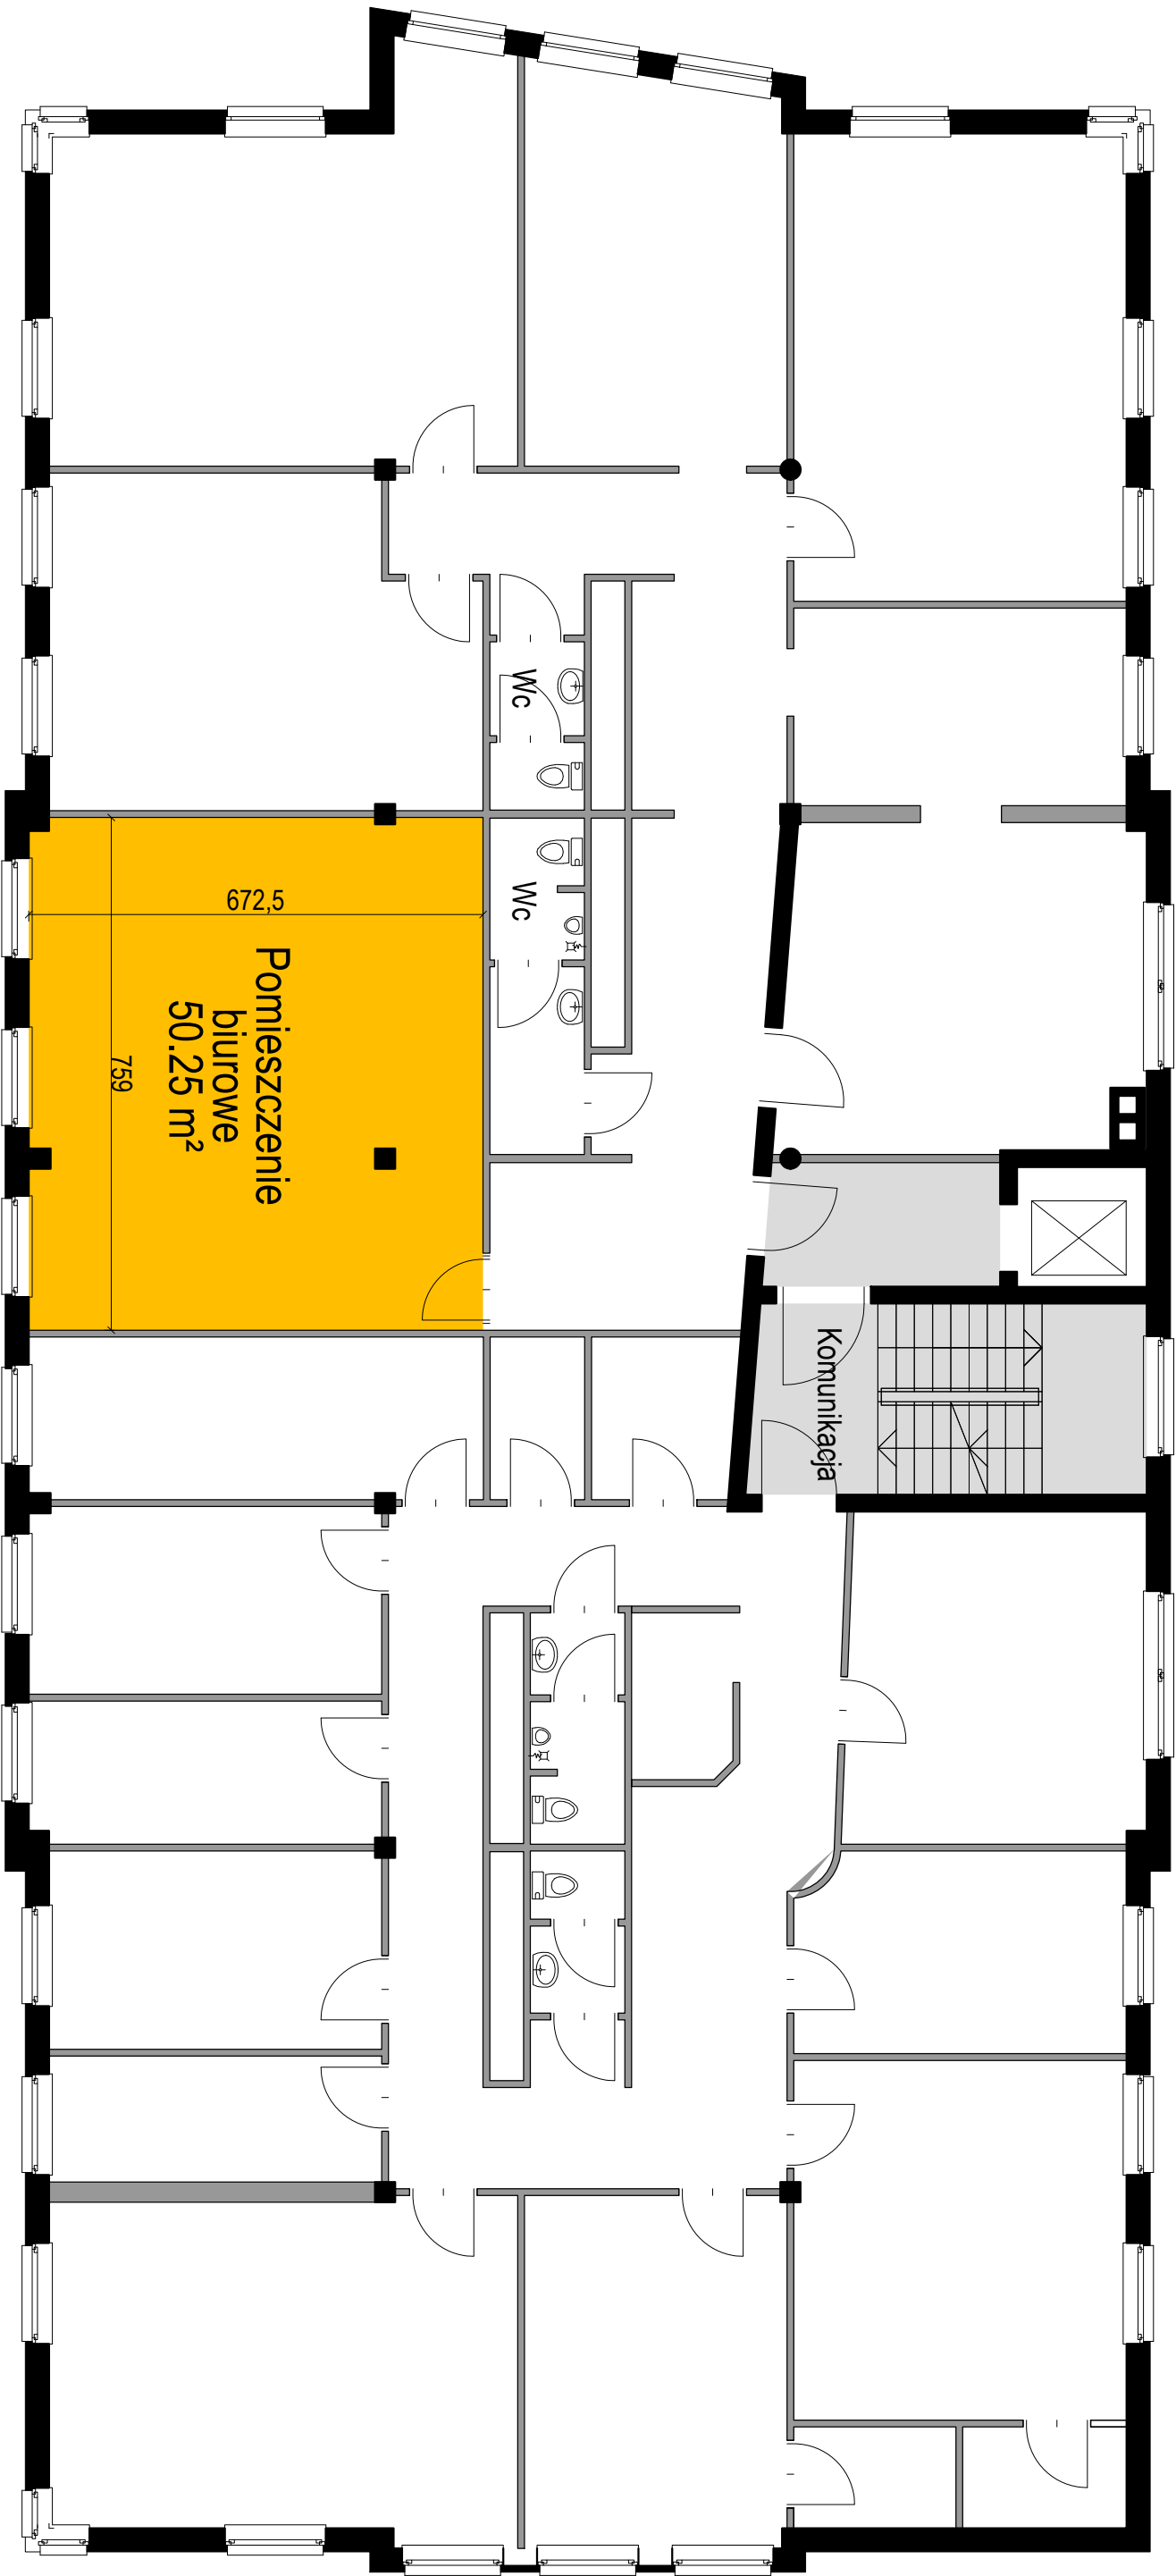


BUDYNEK BIUROWY RZEMIEŚLNICZA 7

SOPOT, UL. RZEMIEŚLNICZA 7

Poziom: 01

Skala: 1:10@A3

ODDK Sp. z o.o. Sp. K.
ul. Chłopiów Westerplatte 32a,
80-517 Gdańsk
www.oddk.pl

