



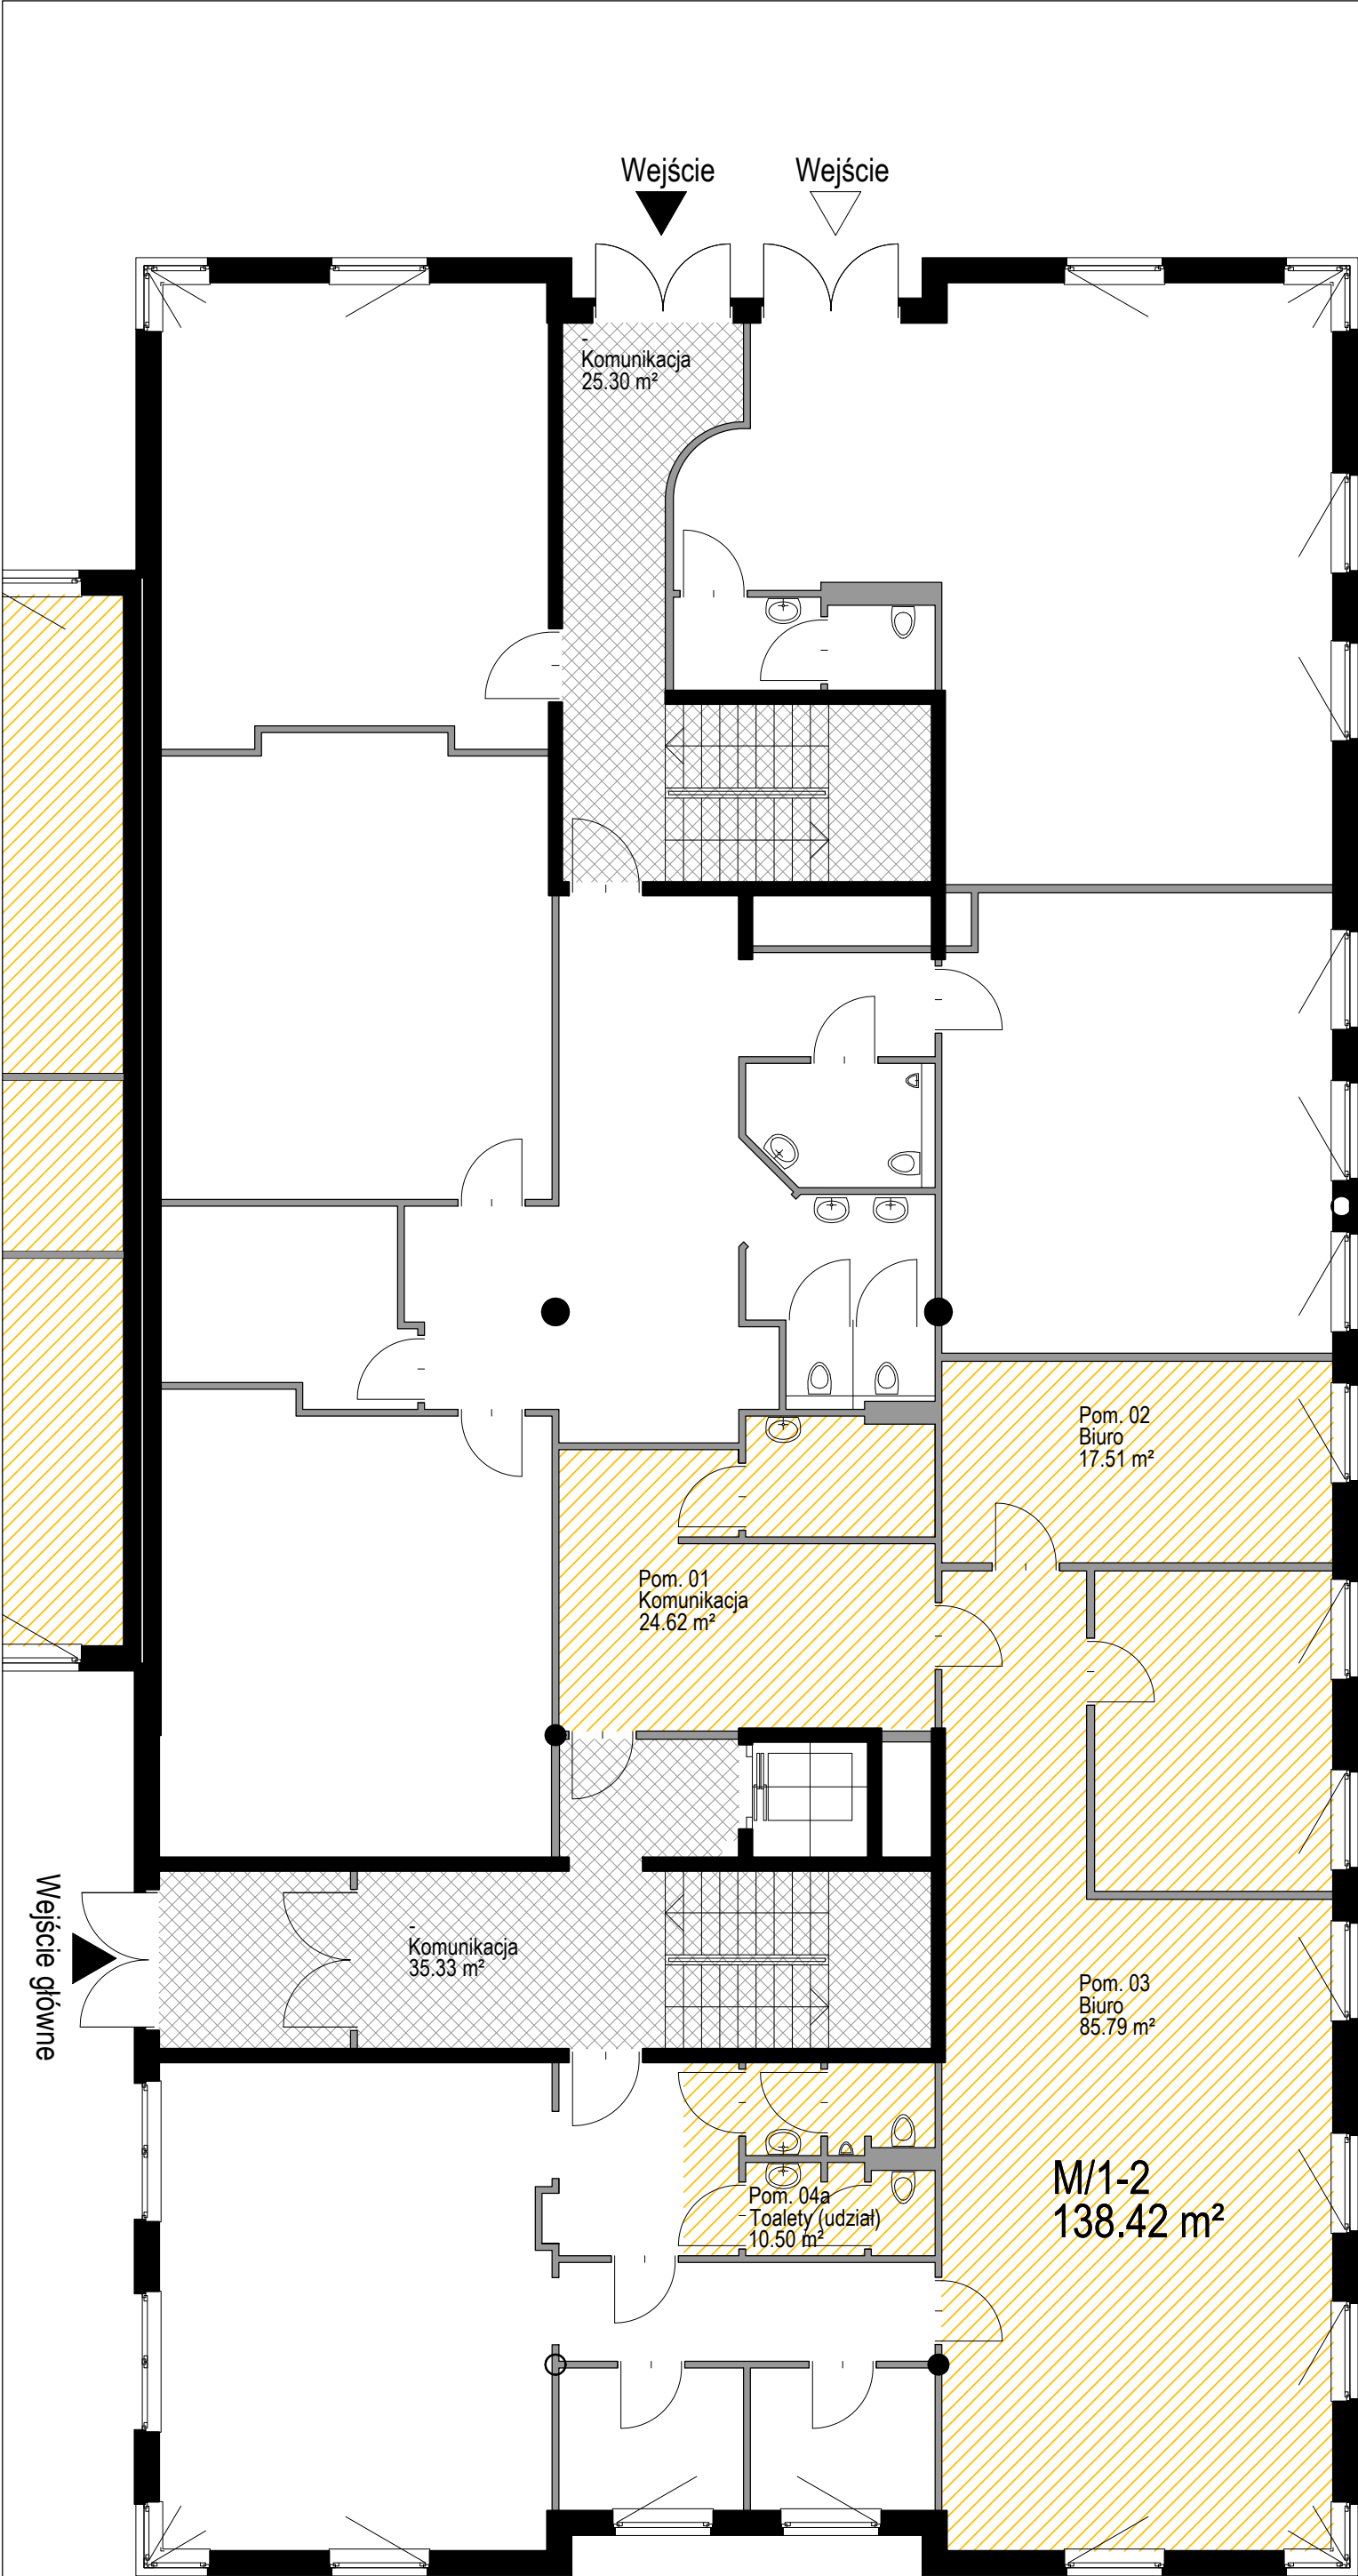

ZESTAWIENIE POWIERZCHNI NAJMU	
M/1-2	
Pom. 01 Komunikacja	24.62 m²
Pom. 02 Biuro	17.51 m²
Pom. 03 Biuro	85.79 m²
Pom. 04 Toalety*	10.50 m²
SUMA:	138.42 m²
*Toaleta współdzielona z najemcą sąsiedniego lokalu. Podana powierzchnia jest wyliczeniem udziału w częściach wspólnych.	

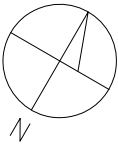

MODUŁ 1-2
BUDYNEK BIUROWY RZEMIEŚNICZA 33b
SOPOT, UL. RZEMIEŚNICZA 33b

Poziom:	00
Skala:	1:10@A3

ODDK Sp. z o.o. Sp. K.
ul. Obrońców Westerplatte 32a,
80-317 Gdańsk
www.oddk.pl

